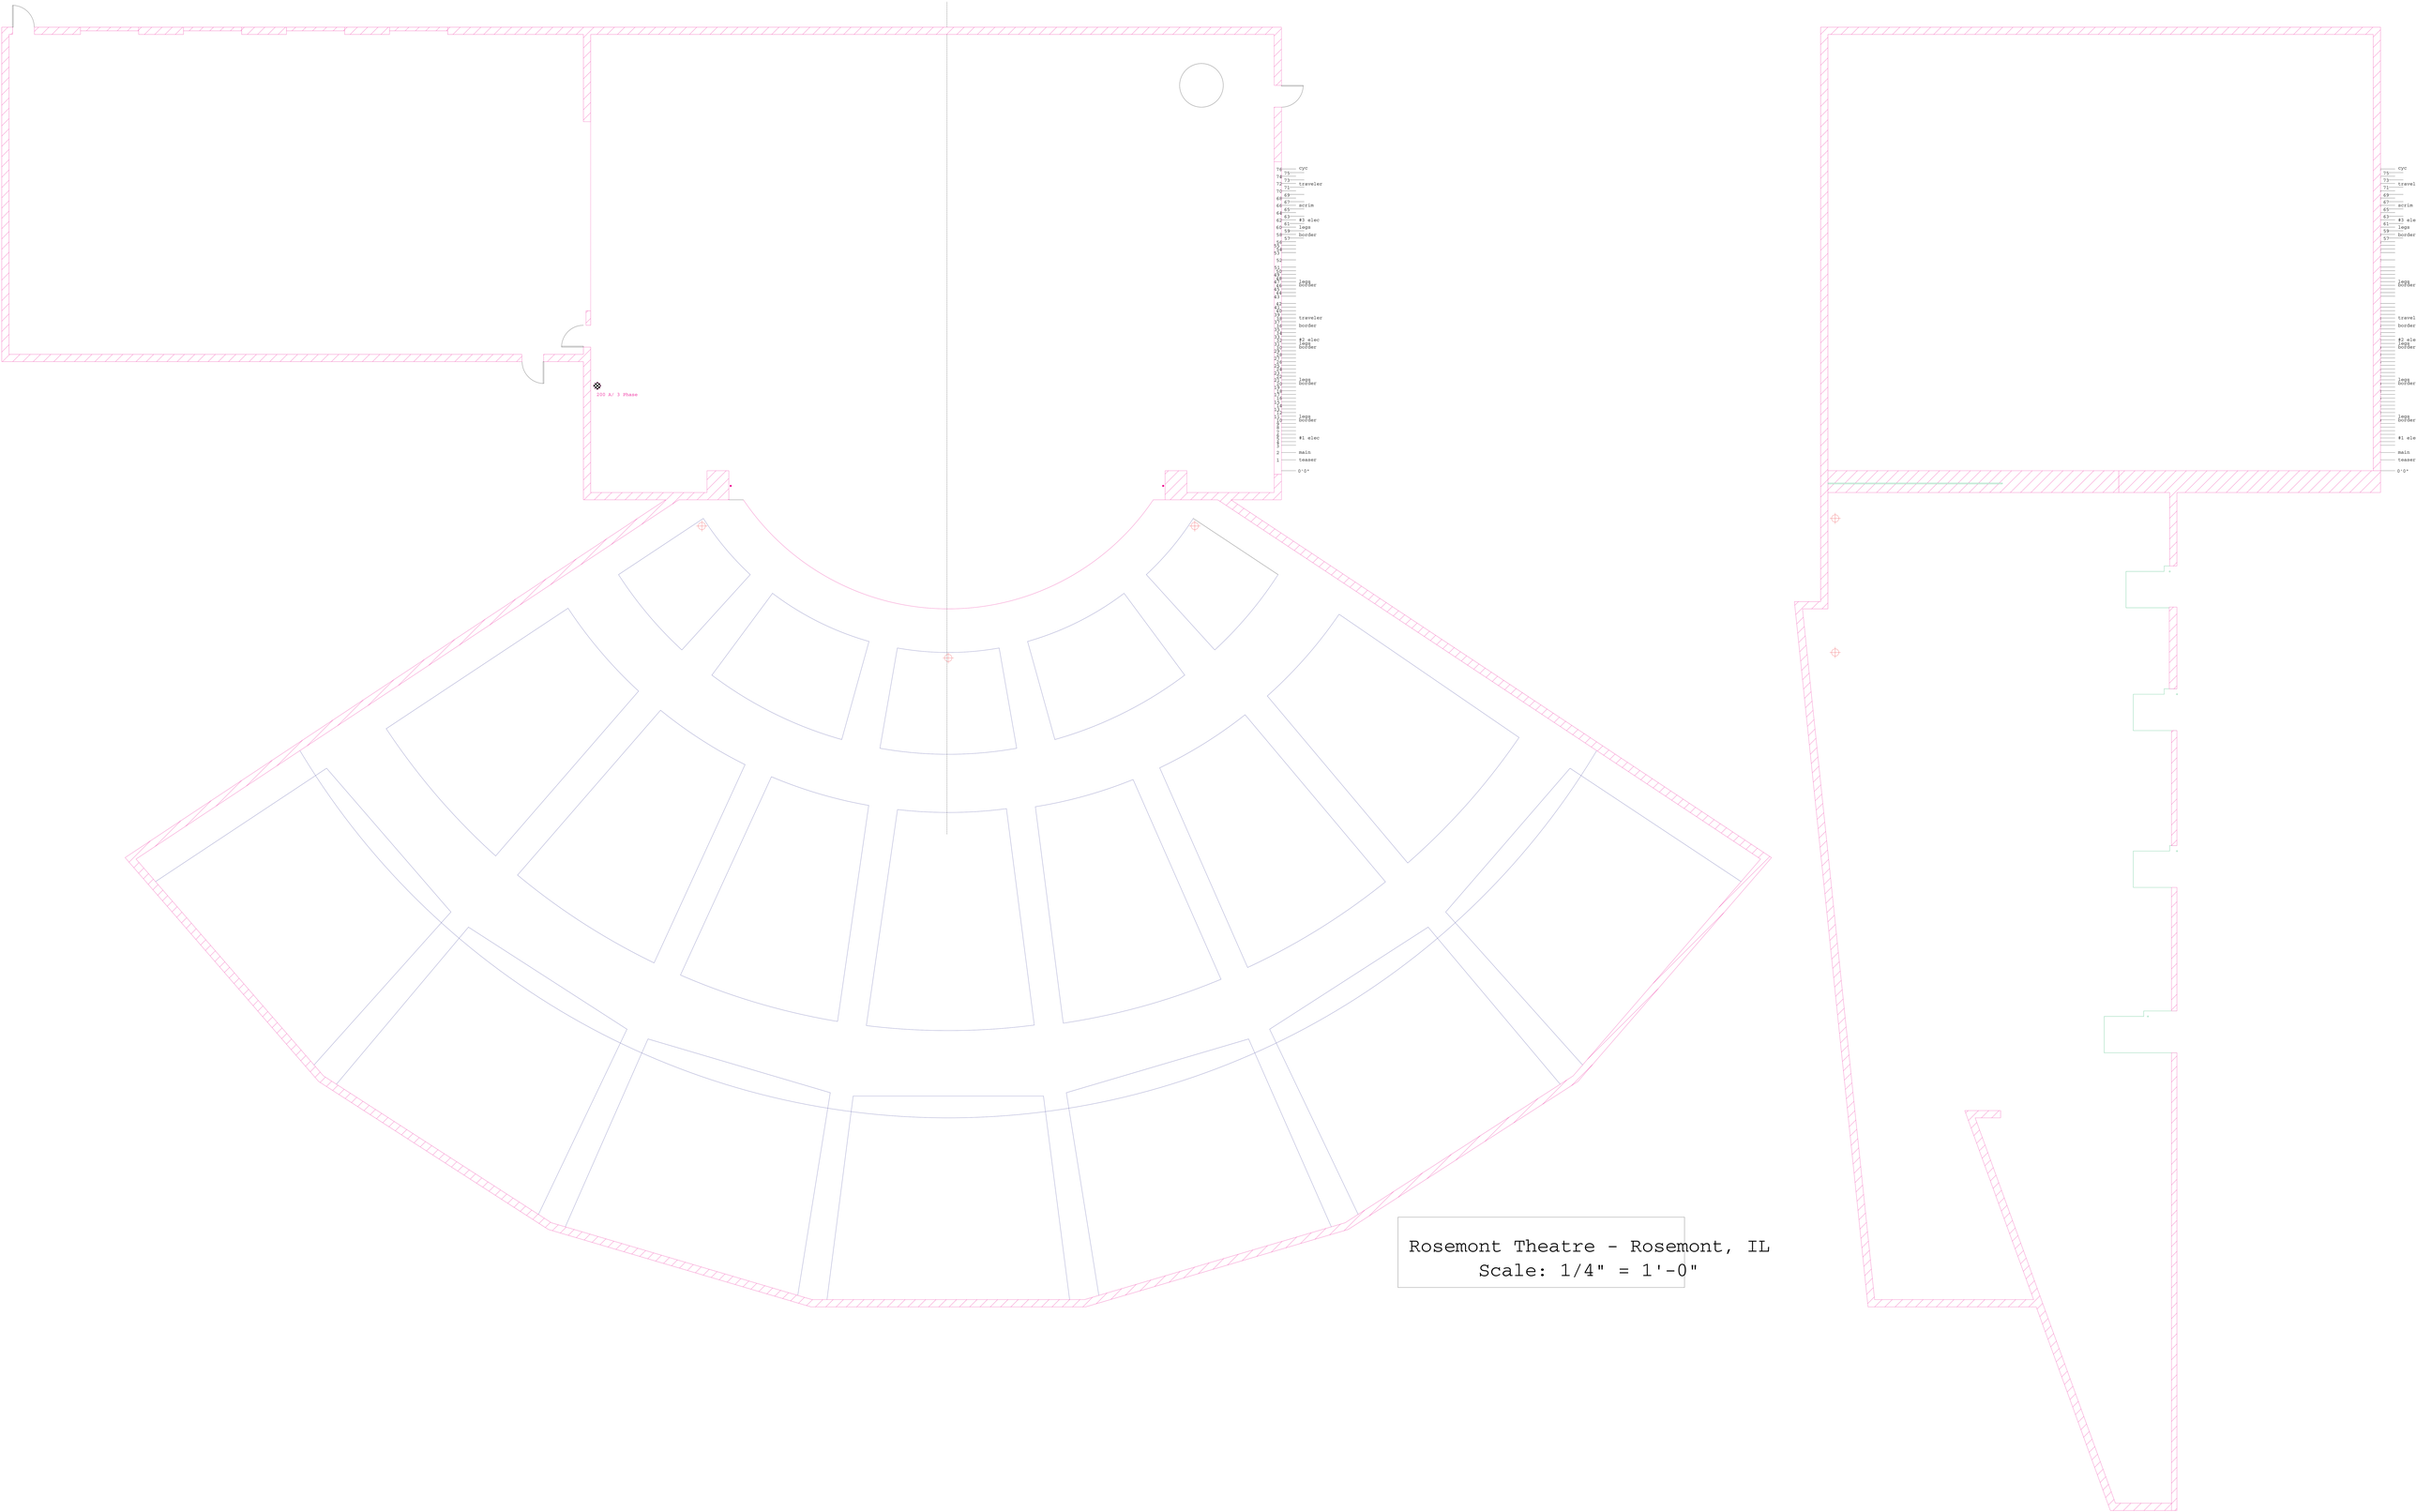

Rosemont Theatre - Rosemont, IL
Scale: 1/4" = 1'-0"